


ARCHIRAS bvba architecten- en ingenieursassociatie Ninoofsesteenweg, 306 - 1700 DILBEEK		TEL : 0479/503.573 TEL : 02/569.30.21 FAX : 02/569.30.78
BWHR : Aroyo DE TORREMOLINOS E. Machtenslaan 157 (bus 59) 1080 BRUSSEL		ARCHITEKTUURPLAN BOUWAANVRAAG
BETR : Jan de Trochstraat 4 1703 SCHEPDAAL PLAN : GEVEL NOORD NIEUWE TOESTAND		
DAT. : 2013-03-26		SCHL : 1/100
-	-	-
-	-	-

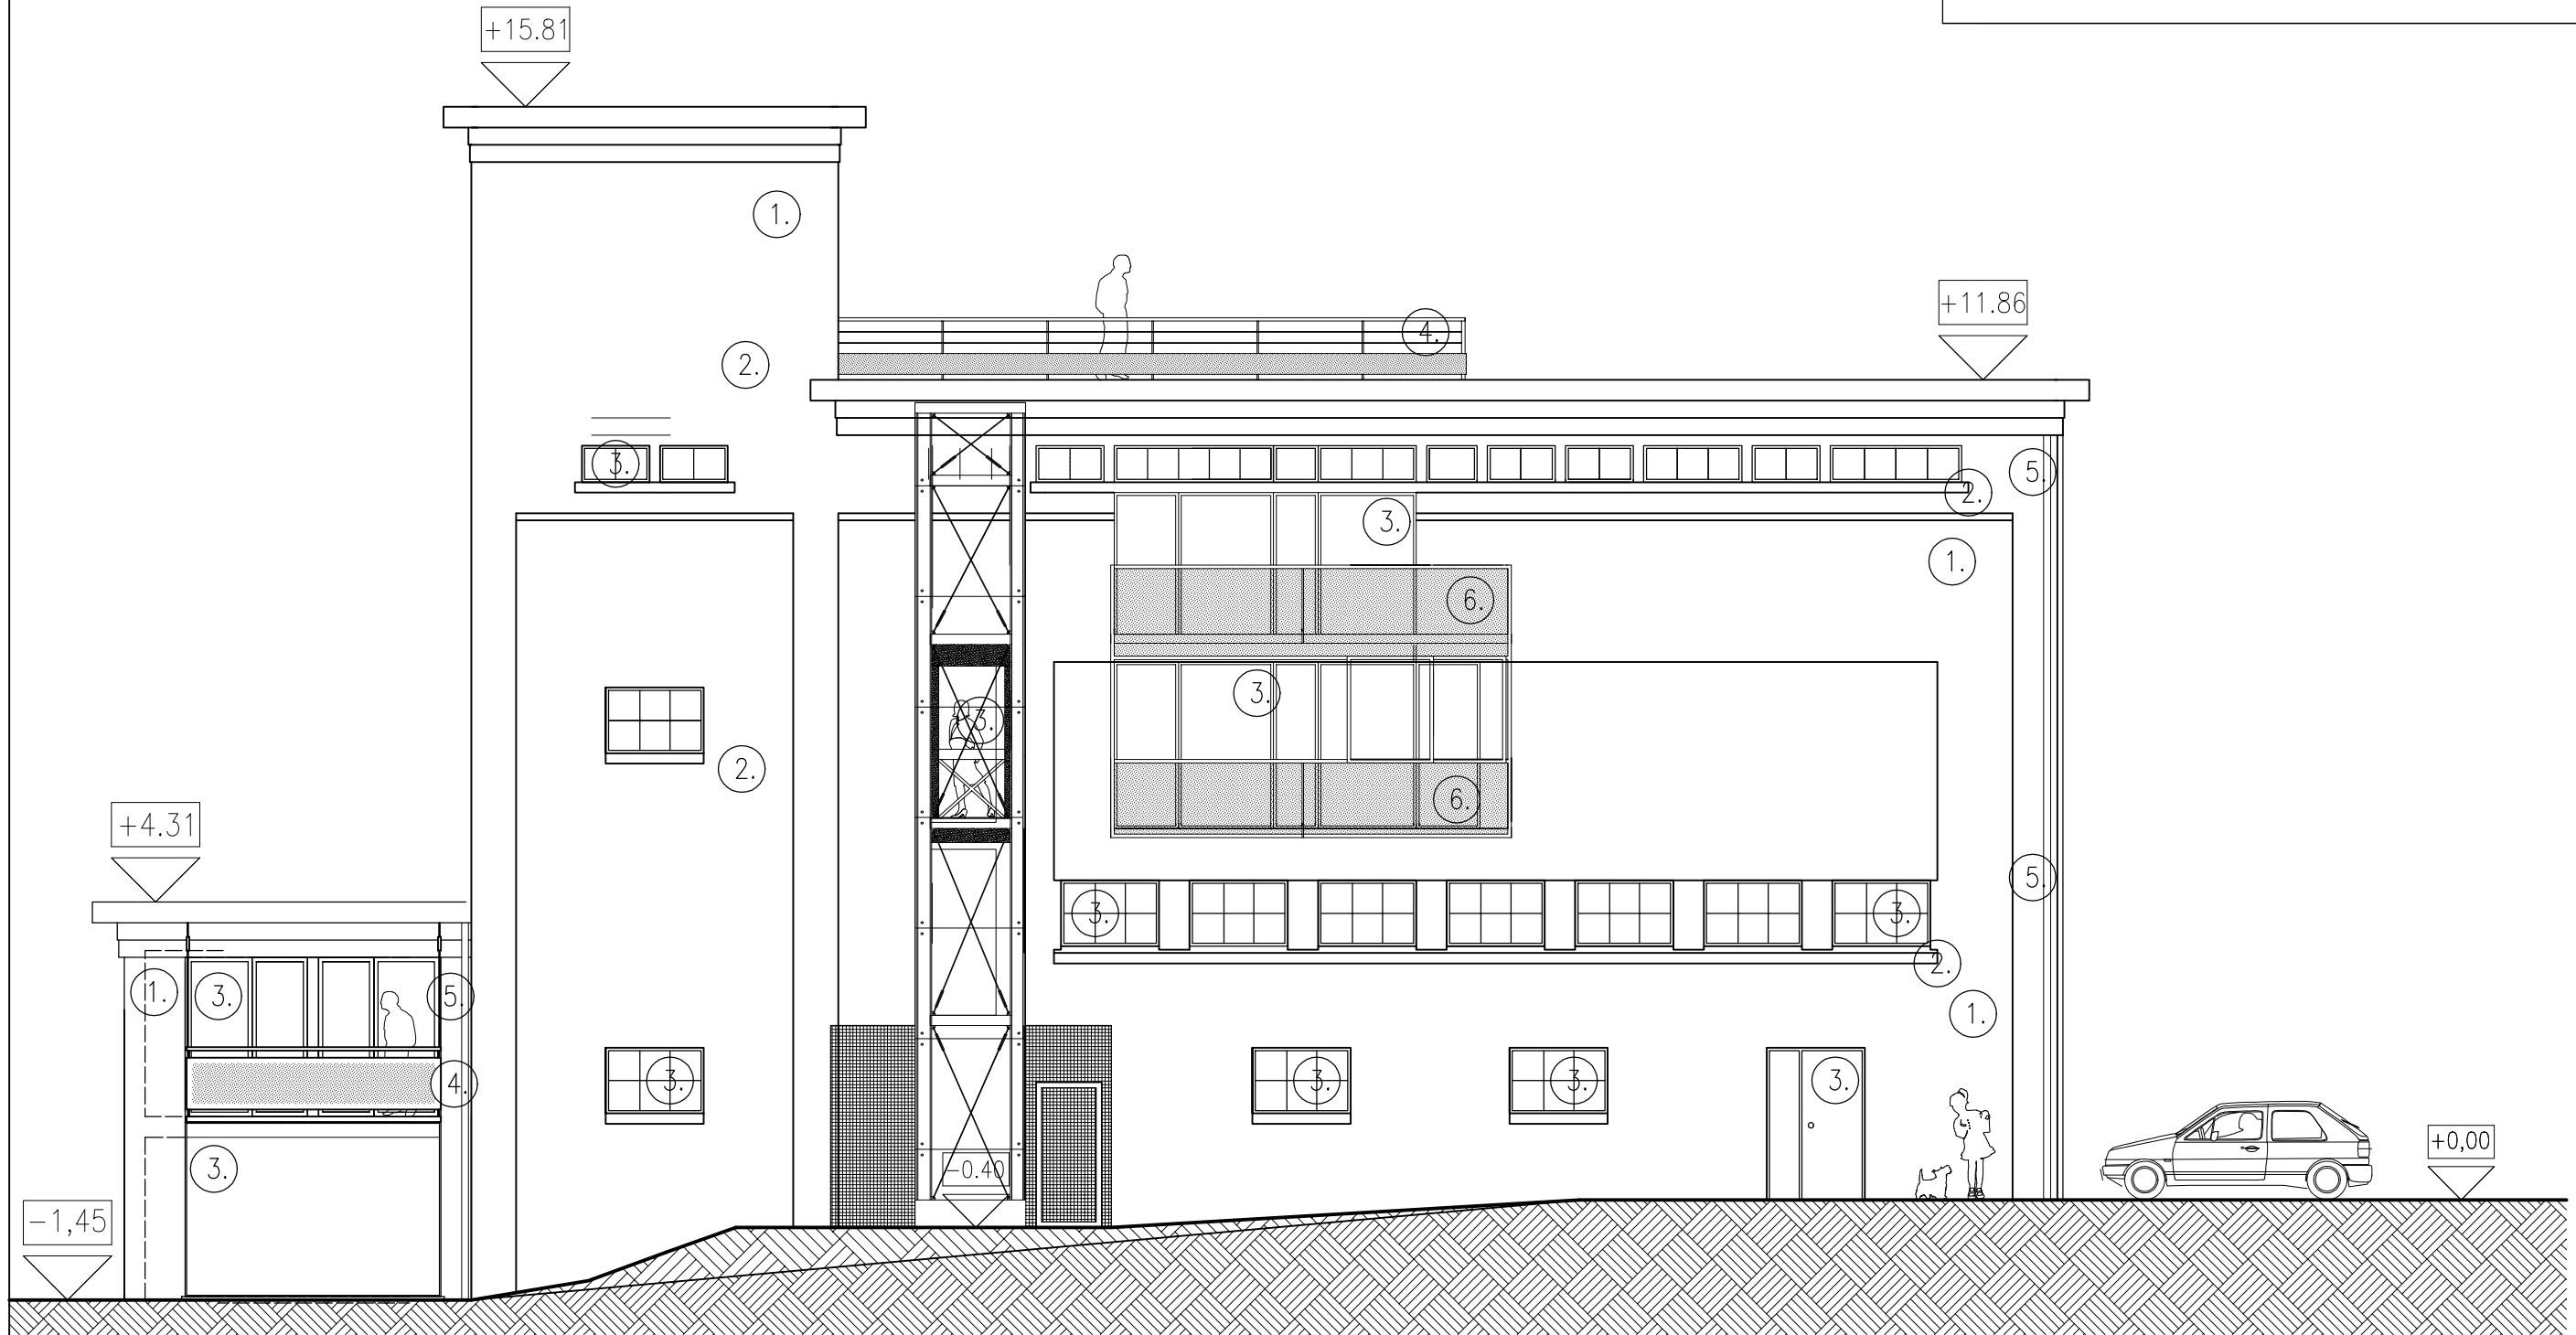

1/100
GEVEL NOORD

